


TILLÄGG TILL PLANBESTÄMMELSER

Inom planområdet gäller bestämmelser i enlighet med stadsplan 18-VRE-50 (äga Kraft 1971-01-04), dock med följande ändring:

GRÄNSER

Planområdesgräns Tomtindelning 18-VRE-37 (fastställd 1966-12-09) upphör att gälla inom området.

Lagstöd
PBL (2010_900) 4kap 18§

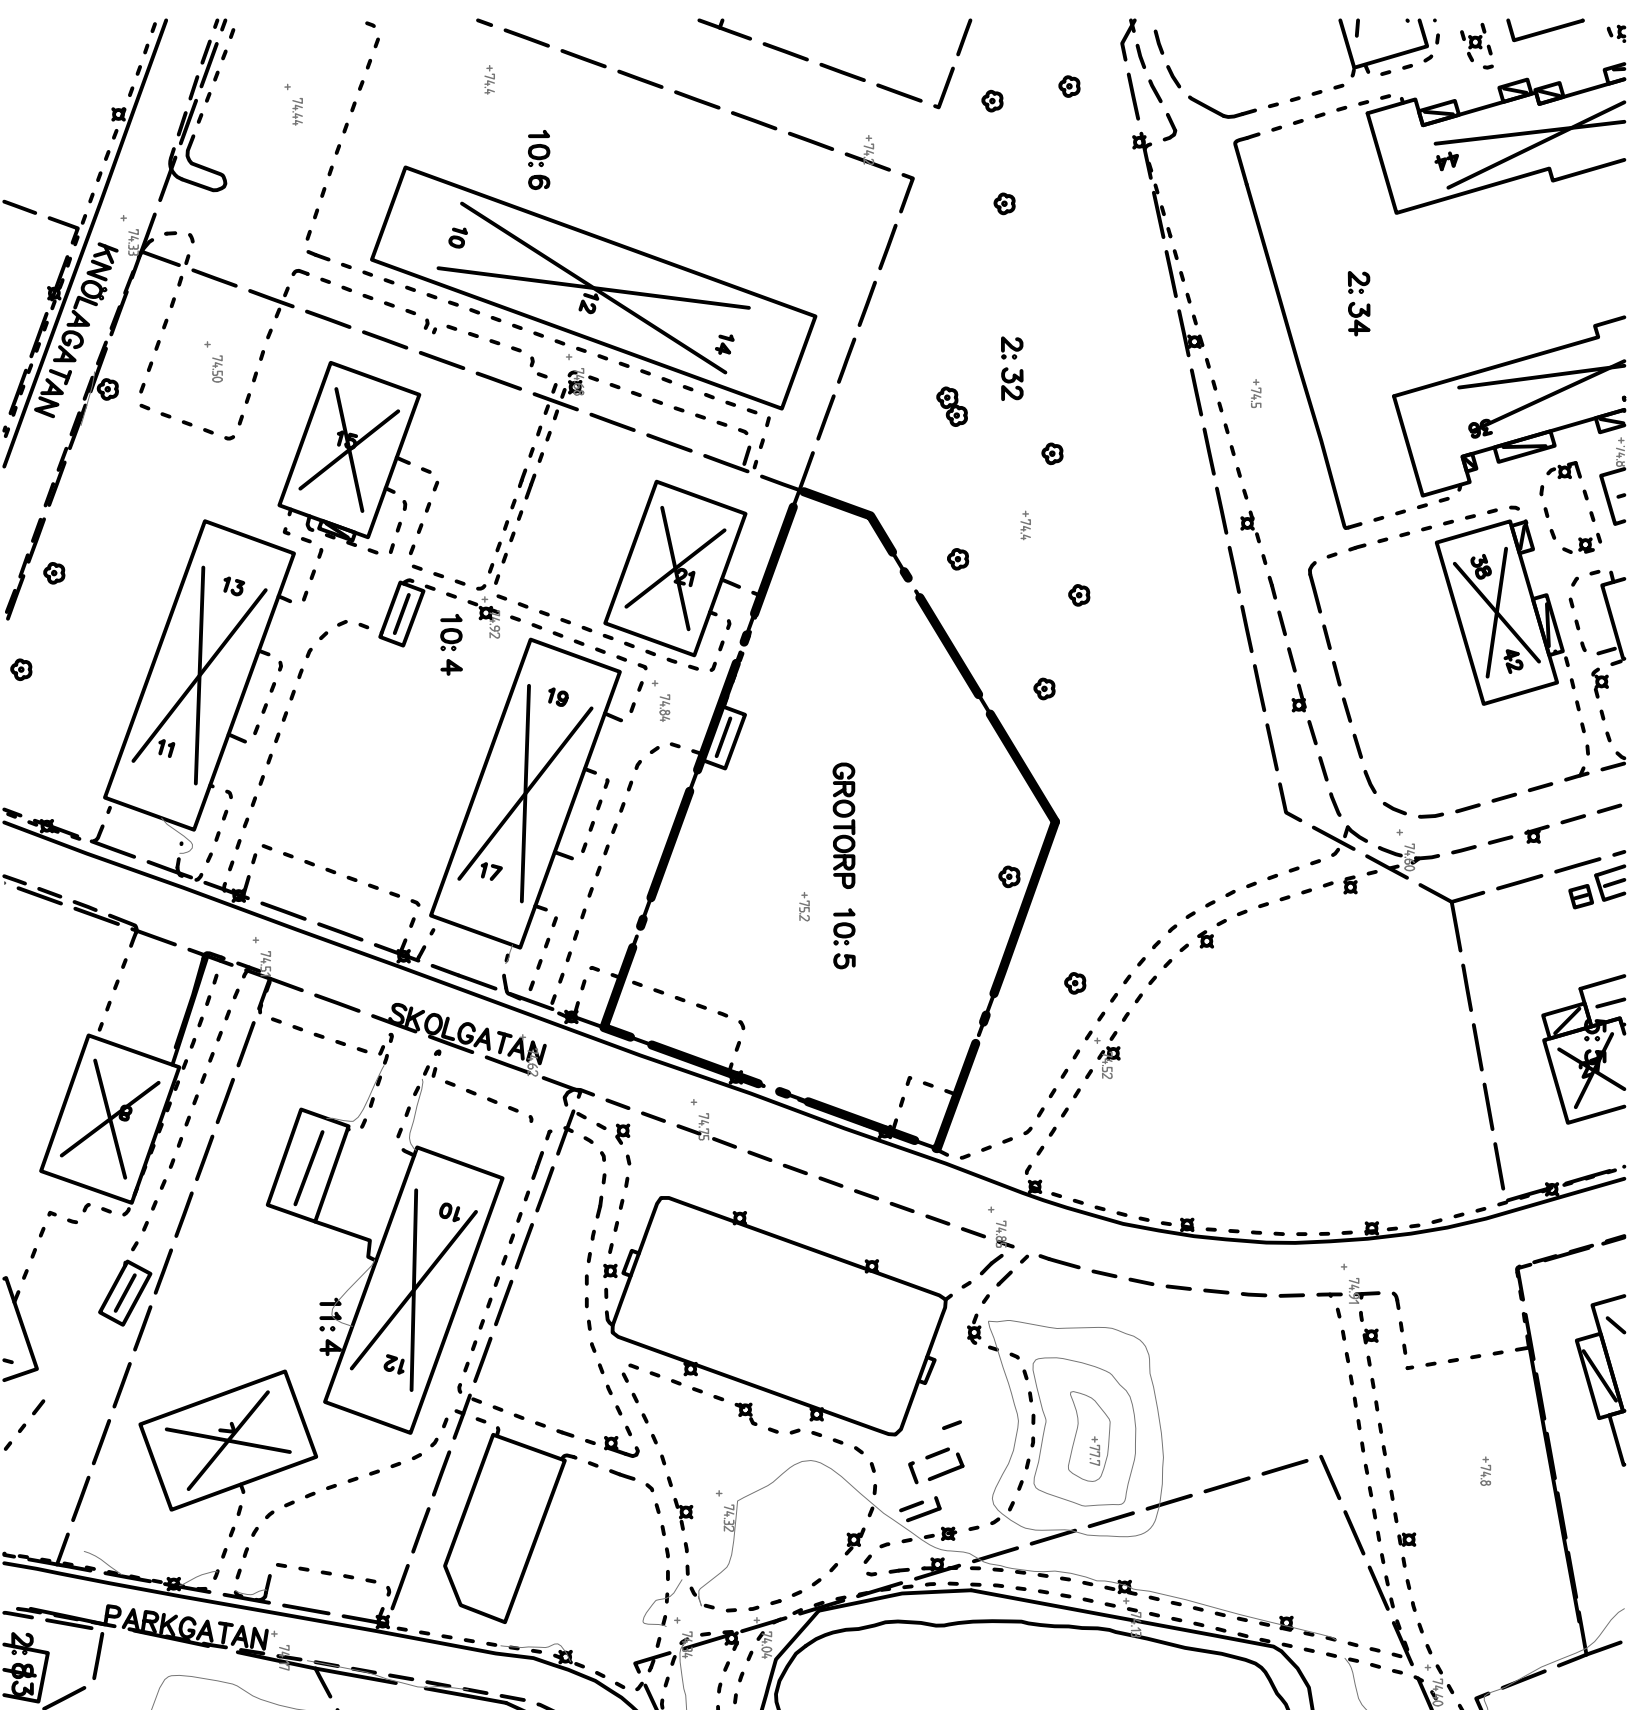

PRIMÄRKARTEBETECKNINGAR

- Kvarteregräns enligt plan
- Fastighetsgräns/Kvarteregräns
- Traktgräns
- ==== Vägkant/gångbanekant
- ==== Fastighetsbeteckning
- 13 12:3 Bostadshus/uthus
- 13 12:3 Industri-/verksamhets-/ offentlig byggnad
- +506 Markhöjd

Utdrag från primärkartan 2019-01-29
Koordinatsystem: Sweref 99 15 00 i plan
och RH 2000 i höjd

Skala 1:1000 vid utskrift i A3

Ändring av detaljplan Samrådshandling

18-VRE-50 för fastigheten
Grotorp 10:5

Hälsjöbergs kommun, Örebro län

Upprättad 2019-03-21

Laga kraft

Linnea Hagenbjörk
Planarkitekt

Johannes Ludvigsson
Plan- och geodatanchef

Beställare

Godkännande

Antagande

KS



Planområde

