


LANTMÄTERIET

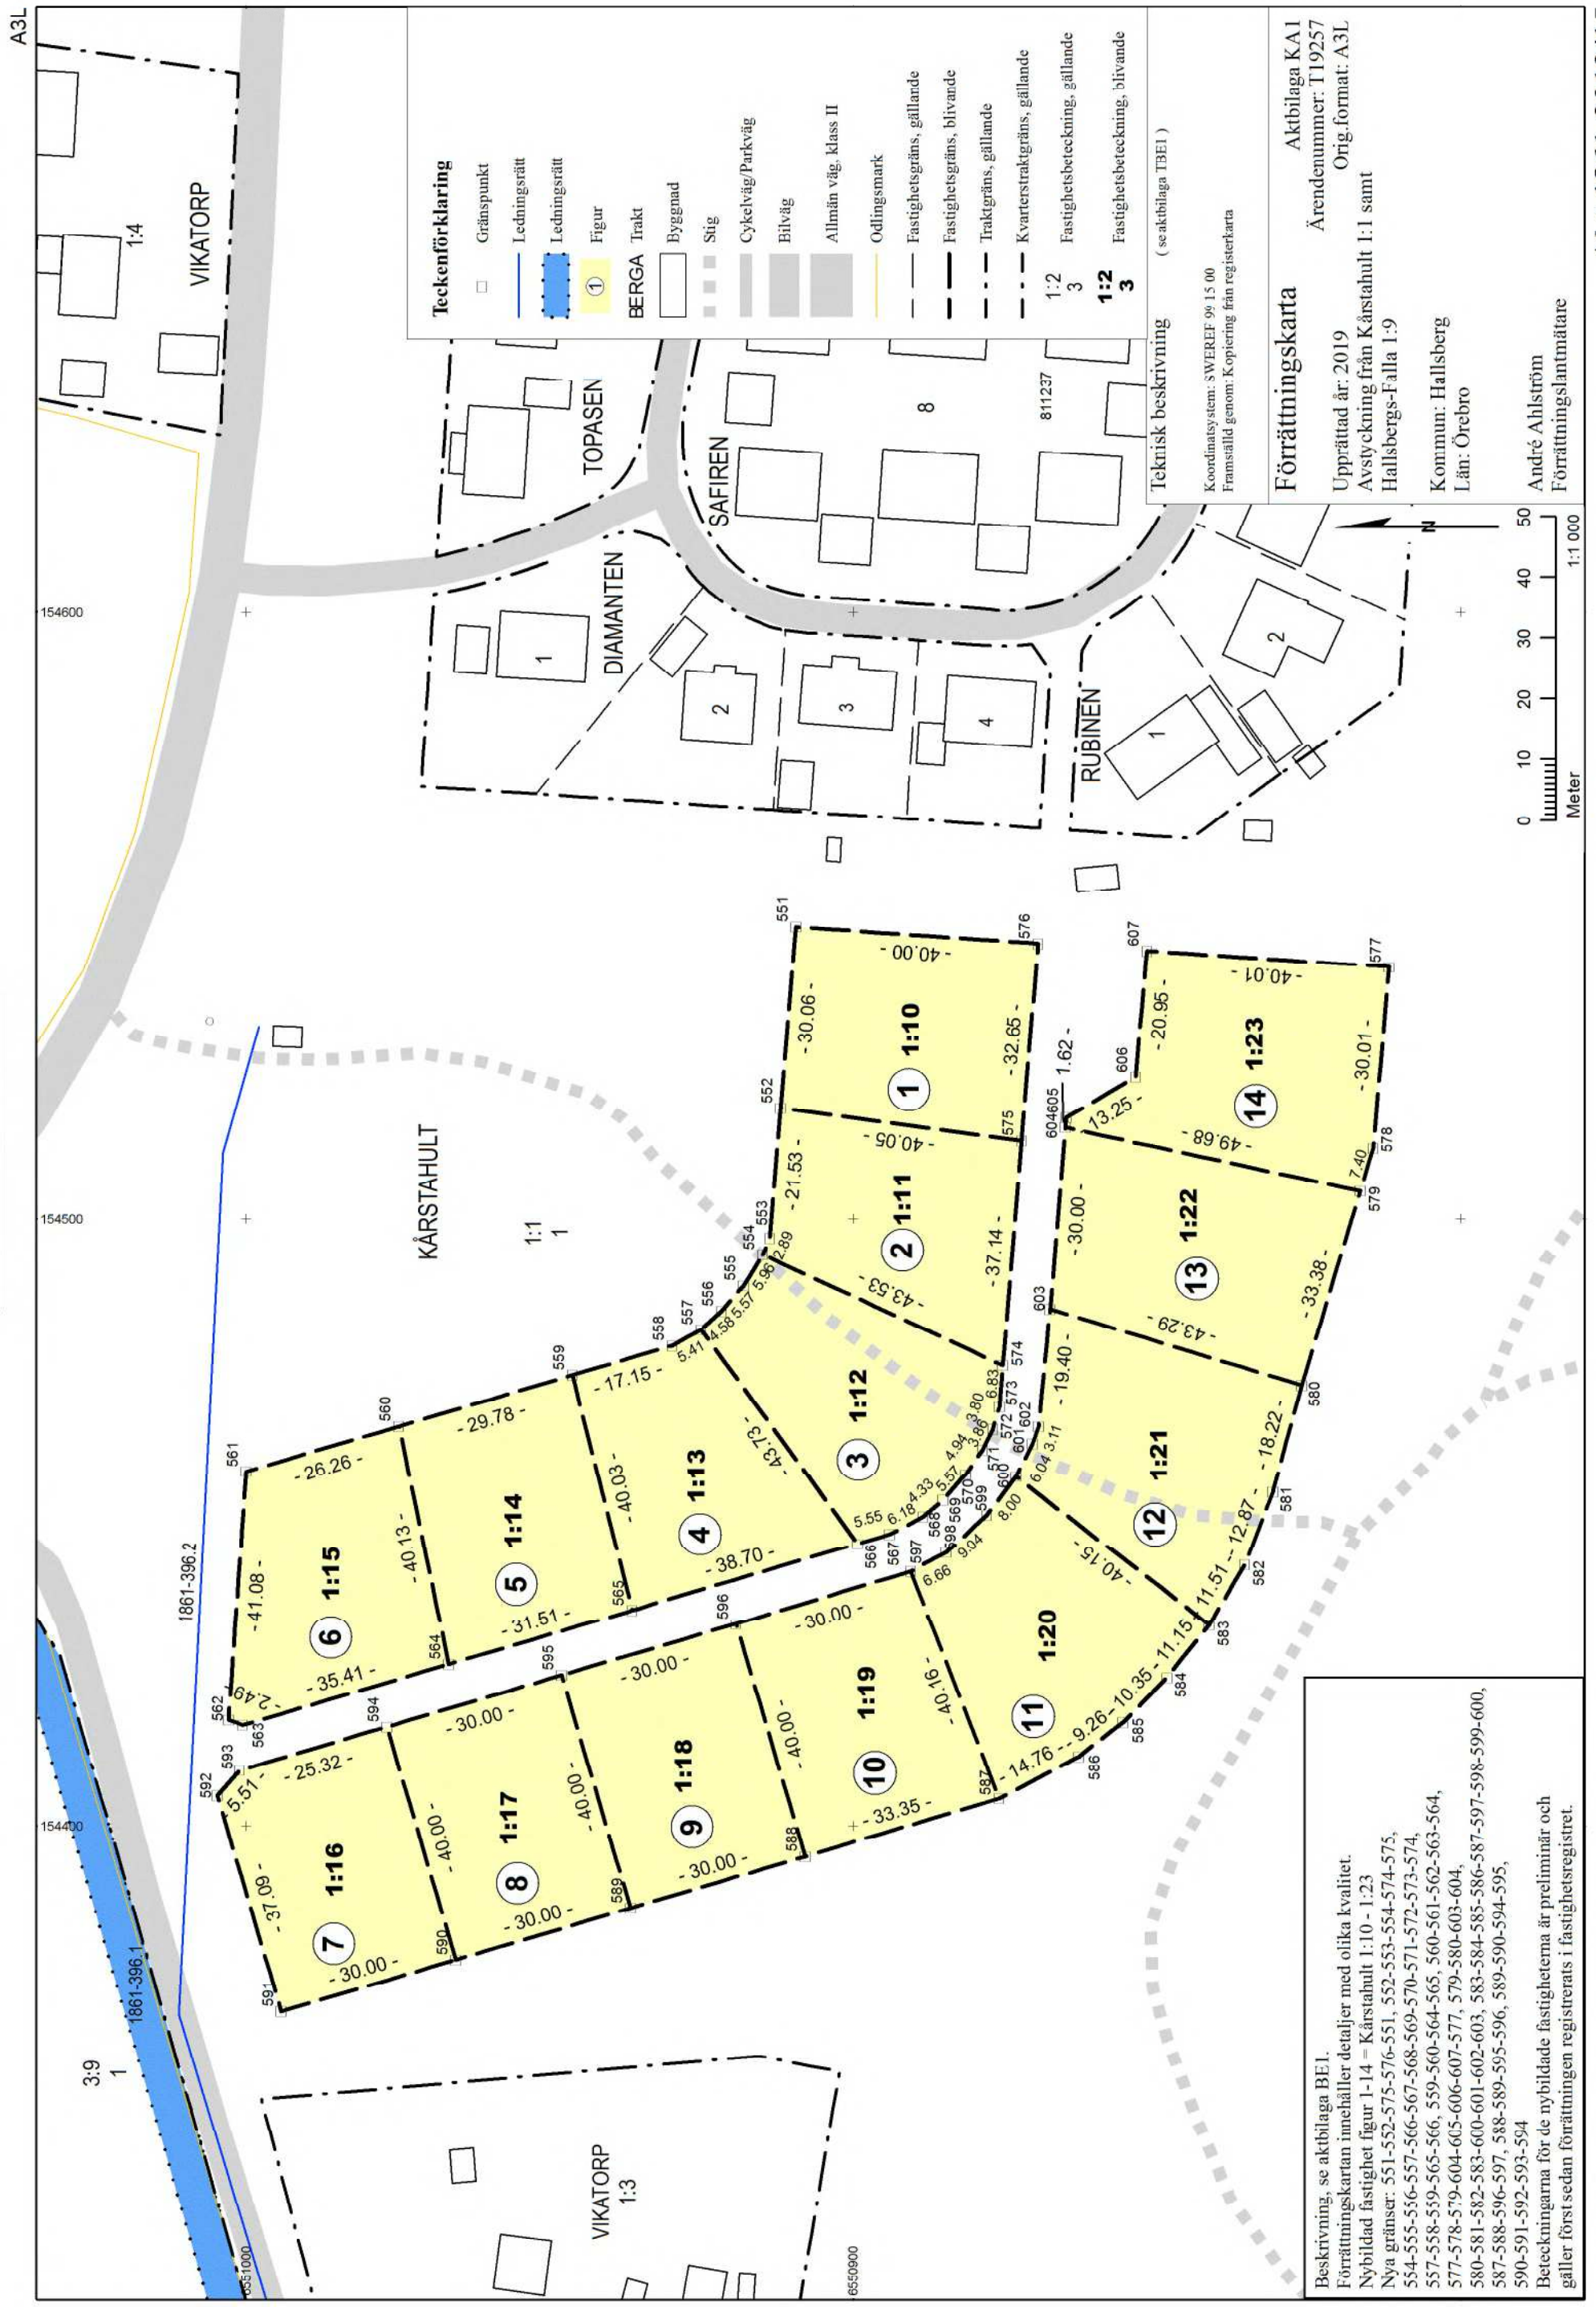

Teckenförklaring

- Gränspunkt
- Ledningsrätt
- Ledningsrätt
- ① Figur
- BERGA Trakt
- Byggnad
- Stig
- Cykelväg/Parkväg
- Bilväg
- Allmän väg, klass II
- Odlingssmark
- Fastighetsgräns, gällande
- Fastighetsgräns, blivande
- - - Traktgräns, gällande
- - - Kvarterstraktgräns, gällande
- 1:2 Fastighetsbeteckning, gällande
- 3 Fastighetsbeteckning, blivande
- 1:2 Fastighetsbeteckning, gällande
- 3 Fastighetsbeteckning, blivande

Teknisk beskrivning (se aktbilaga TBE1)

Koordinatsystem: SWEREF 99 15 00
Framställt genom: Kopiering från registerkarta

Förrättningskarta

Aktbilaga KAI
Ärendenummer: T19257
Orig.format: A3L
Upprättad år: 2019
Avstyckning från Kårstahult 1:1 samt Hallsbergs-Falla 1:9
Kommun: Hallsberg
Län: Örebro

André Ahlström
Förrättningslantmätare

Beskrivning, se aktbilaga BE1.
Förrättningskartan innehåller detaljer med olika kvalitet.
Nybildad fastighet figur 1-14 = Kårstahult 1:10 - 1:23
Nya gränser: 551-552-575-576-551, 552-553-554-574-575, 554-555-556-557-566-567-568-569-570-571-572-573-574, 557-558-559-565-566, 559-560-564-565, 560-561-562-563-564, 577-578-579-604-605-606-607-577, 579-580-603-604, 580-581-582-583-600-601-602-603, 583-584-585-586-587-597-598-599-600, 587-588-596-597, 588-589-595-596, 589-590-594-595, 590-591-592-593-594
Beteckningarna för de nybildade fastigheterna är preliminär och gäller först sedan förrättningen registrerats i fastighetsregistret.