



<b>VÄTTERNVATTEN</b> REGIONAL VATTENFÖRSÖRJNING FRÅN VÄTTERN  <b>PRINCIPSKISS TUNNELSTRÄCKNING</b>	<b>BILAGA 2.1</b> till aktieägaravtal
	<b>PW / 2017-03-28</b>
	<b>SKALA: 1:150 000</b>

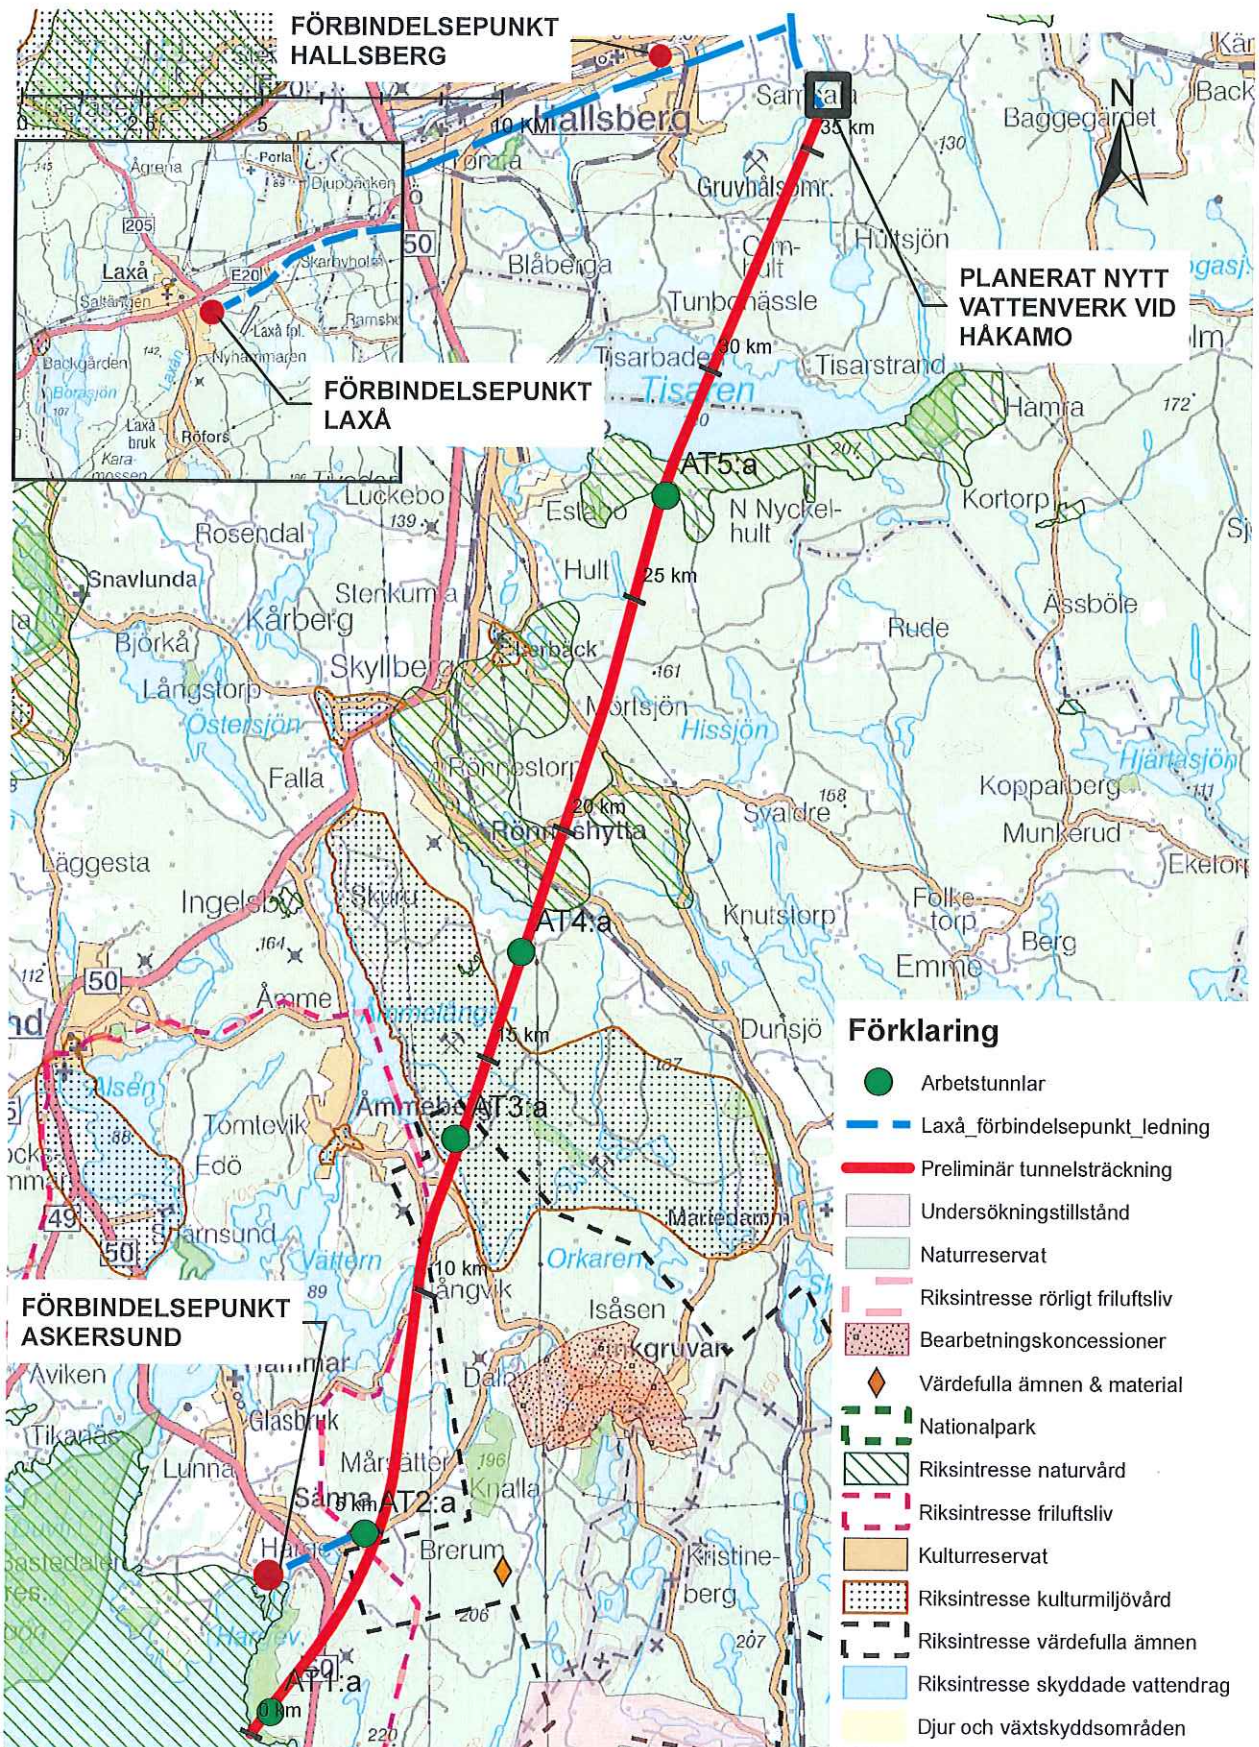

<b>VÄTTERNVATTEN</b> REGIONAL VATTENFÖRSÖRJNING FRÅN VÄTTERN  <b>PRINCIPSSKISS LEDNINGSSTRÅK</b>	<b>BILAGA 2.2</b> till aktieägaravtal
	<b>PW / 2017-03-28</b>
	<b>SKALA: 1:250 000</b>

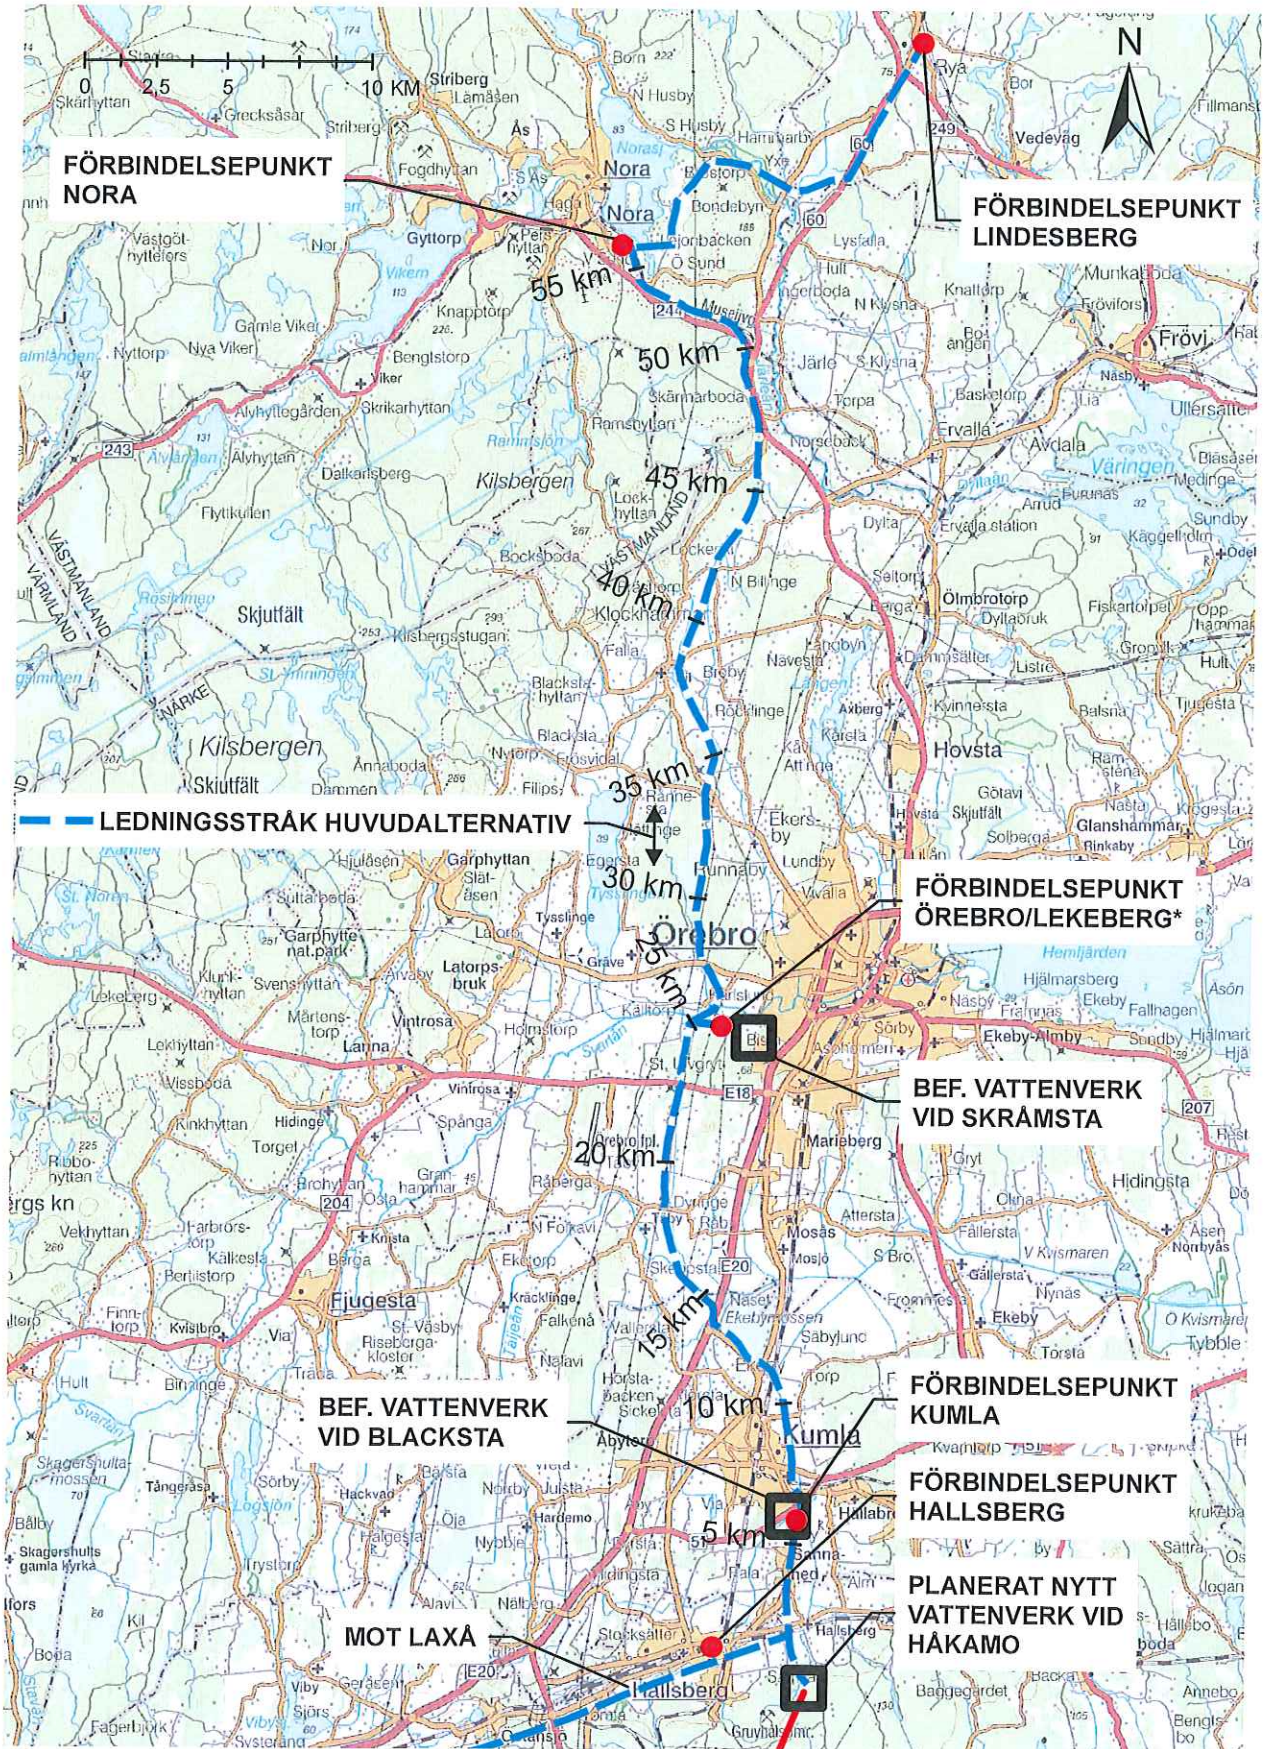

\*Kostnader för ledningar till Lekeberg regleras mellan Bolaget och Örebro resp Lekebergs kommun.