

Avtal skada vid fel placering av stängsel

BAKGRUND

Trafikverket har byggt stängsel på norra sidan av Hallsbergs bangård. På några ställen står inte stängslet i fastighetsgräns och är placerat i strid med gällande detaljplan. Avtalet reglerar hur den felaktiga placeringen ska behandlas i framtiden och ersättning för skada.

1. Parter

Staten gm. Trafikverket, 202100-6297, Box 810, 78189 Borlänge
ägare till järnvägsfastigheterna Hallsberg 5:1 i Hallsbergs kommun, Örebro län.

Hallsbergs kommun, 212000-1926, 69480 Hallsberg,
ägare till Stocksätter 1:1, Kårstahult 1:1 och Ulvsätter 2:4 i Hallsbergs kommun, Örebro län.

2. Avtal

Trafikverket får låta det felaktigt placerade stängslet stå kvar tills Hallsbergs kommun begär att det ska flyttas från det eller de ställen stängslet är uppsatt i strid med detaljplan. Trafikverket utför och bekostar flytten. De ställen som avses visas på bifogade kartor.

Stocksätter 1:1, karta 1, bedömd areal 44 m²

Kårstahult 1:1, karta 2, bedömd areal 26 m²

Ulvsätter 2:4, karta 3, bedömd areal 315 m²

3. Ersättning

Trafikverket betalar ersättning om 100 kr/m² för att detaljplanelagt område är tagit i anspråk för annat ändamål än det är avsett för.

Som ersättning för ovannämnda skada betalar Trafikverket **38 500 kr** till Hallsbergs kommun


4. Betalning


Ersättningen skall betalas på bankgiro 577-3338 senast en månad efter det att denna överenskommelse har undertecknats. Betalningen märks "Stängsel".

Av detta avtal har två exemplar upprättats varav parterna tagit varsitt.

Örebro 2018- 10 - 08


Hallsberg 2018-






För Trafikverket

För Hallsbergs kommun

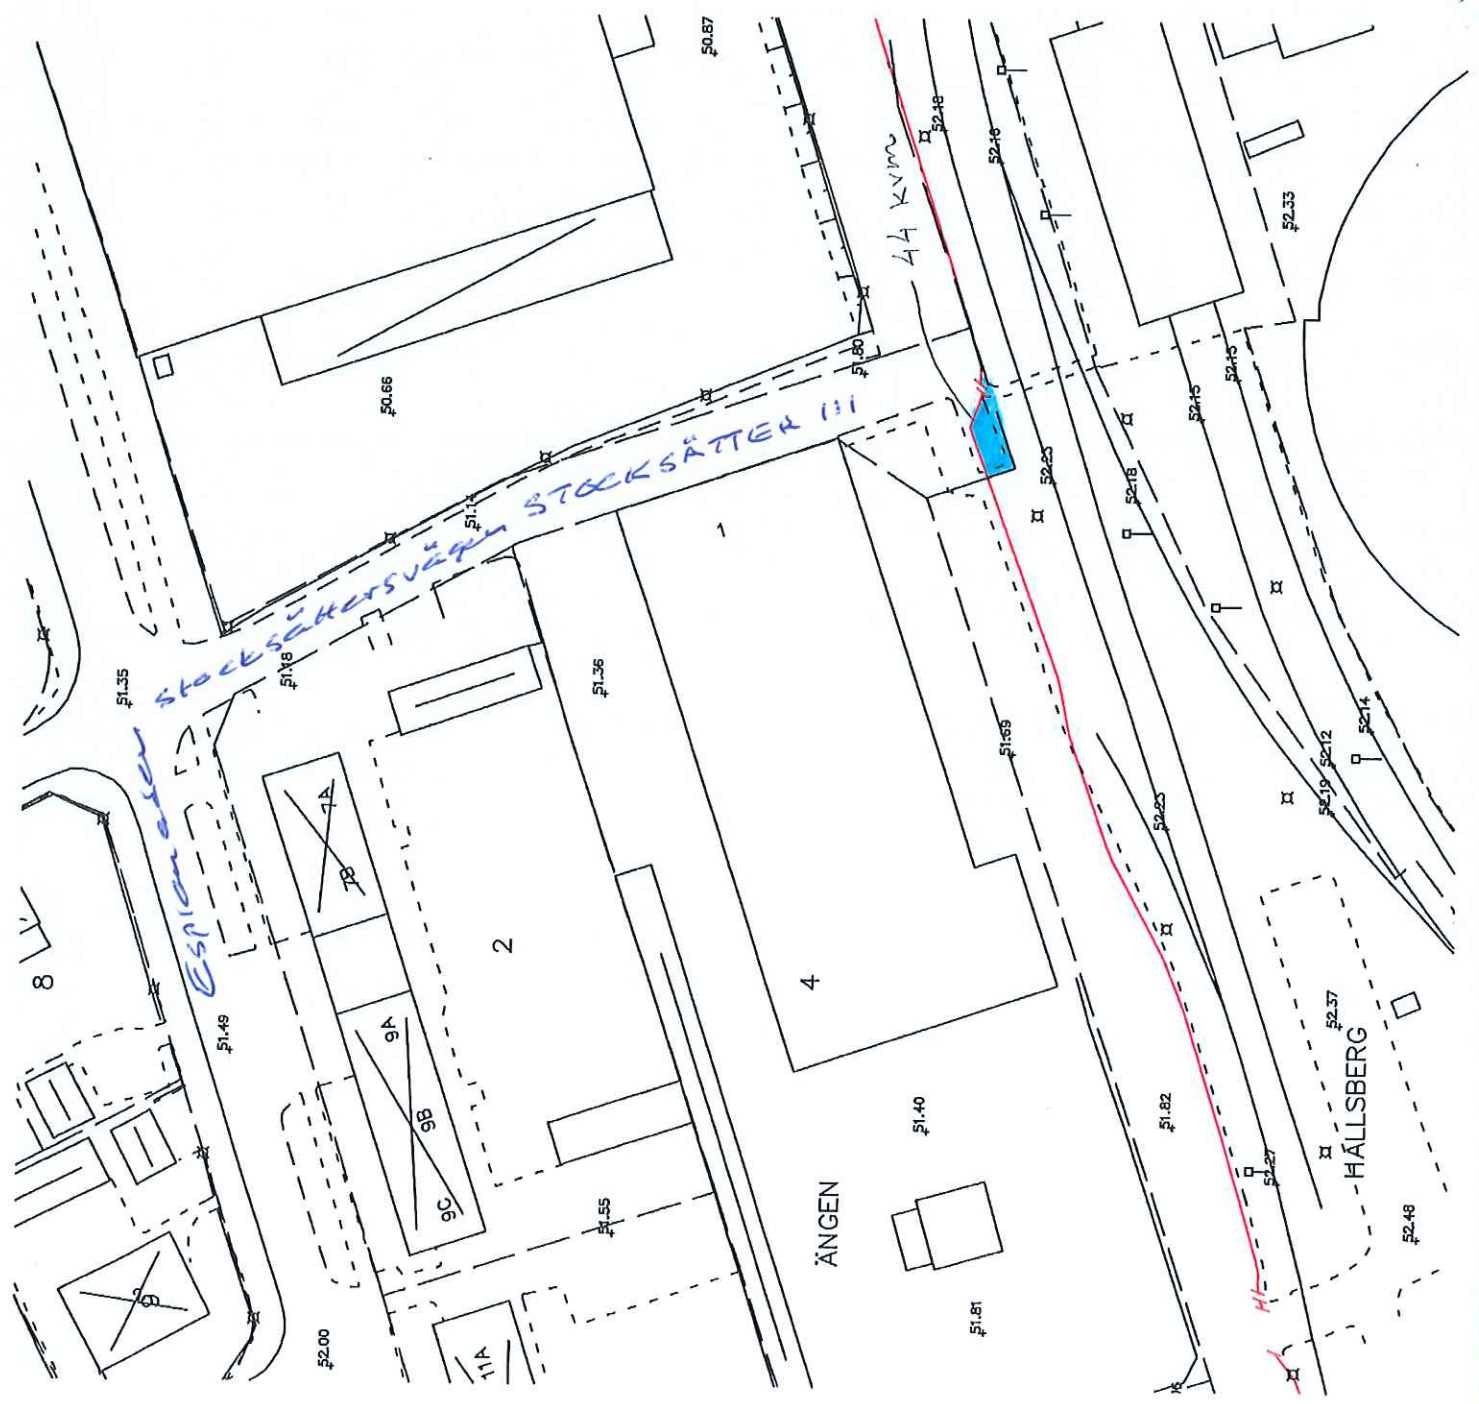


2

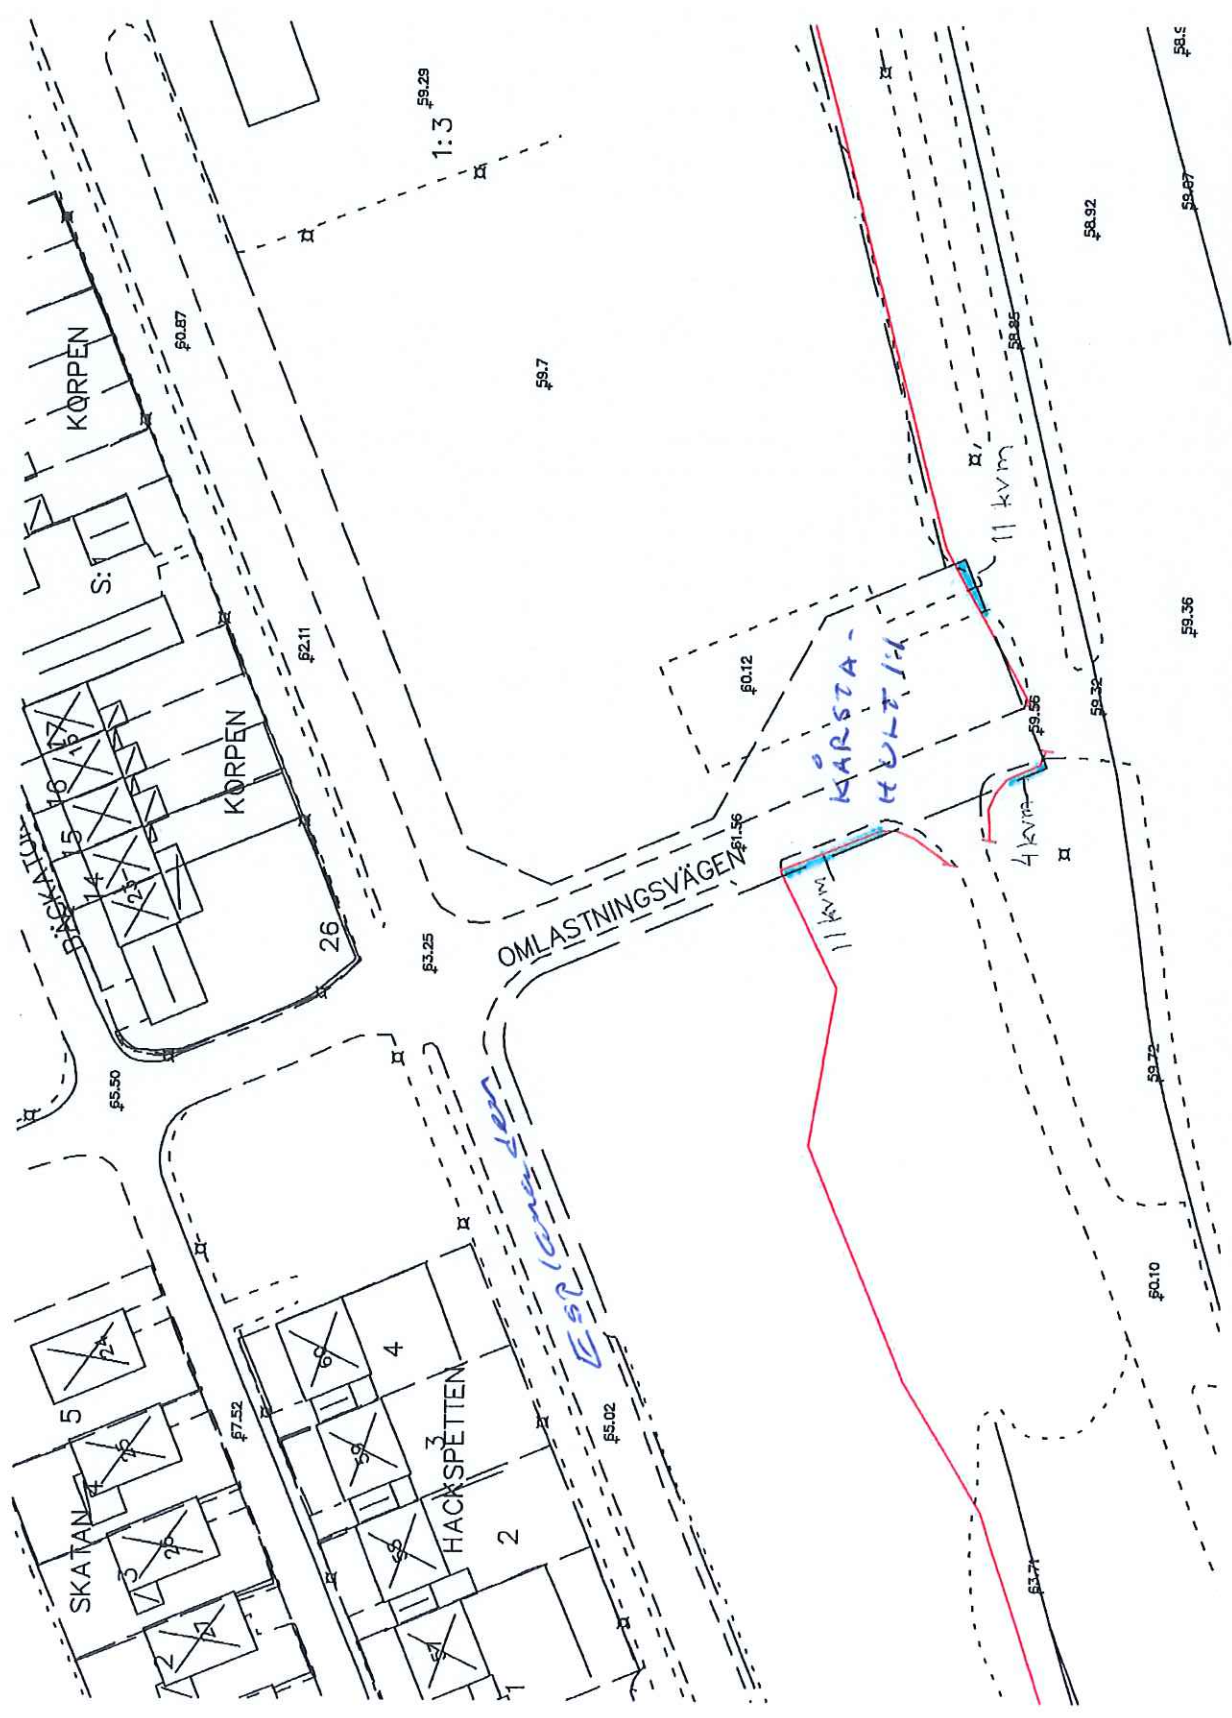

Σ 26 kvadrant
 Skala 1:1000

3

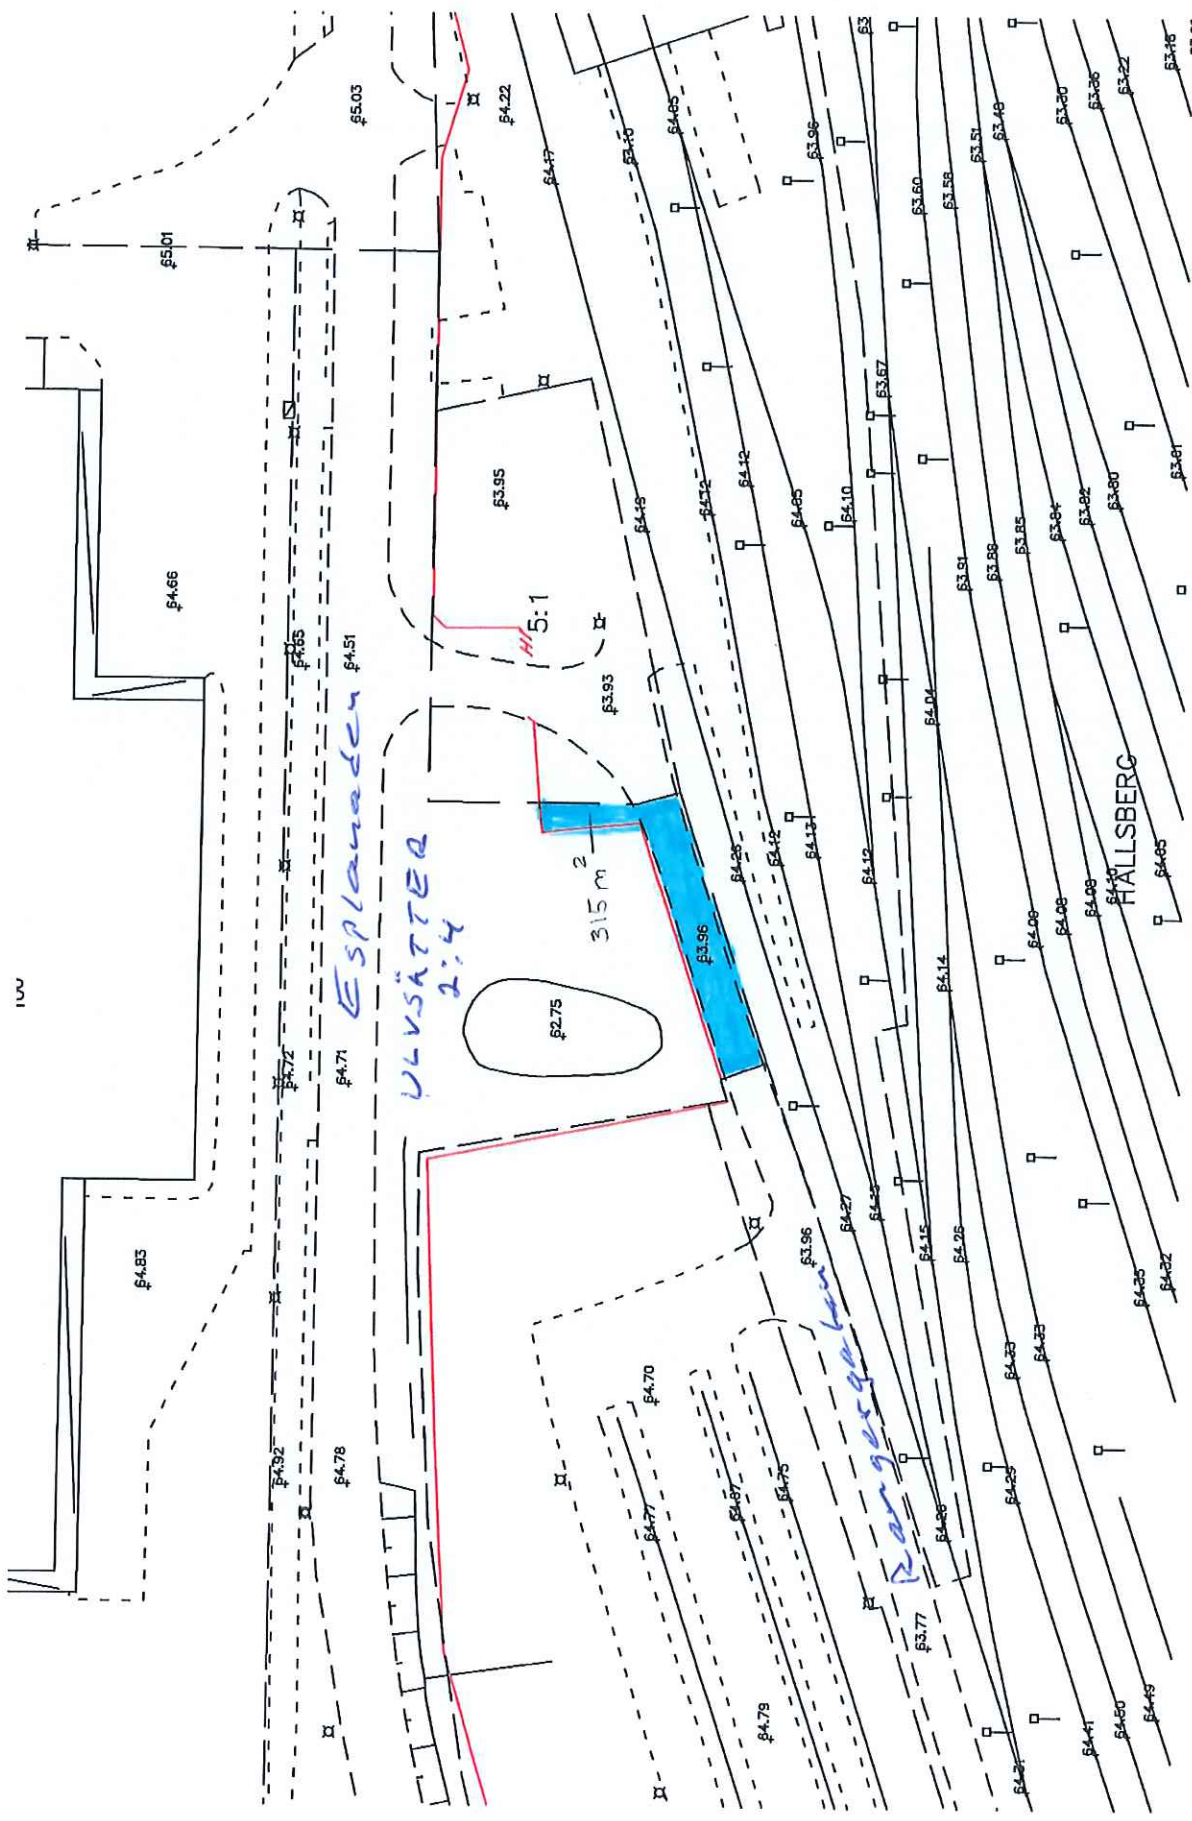

3

Skala 1:1000